

project

INNERME Erezée

Rue d'Oster - 6997 Erezée

client

Baelu BVBA

Mr. Baelus

opérateur

Innerme

Mr. Baelus

architecte

Architect Bart Janssens GCV

Hendrik Consciencelaan 12 - 2980 Zoersel
0032 485 36 61 91 - bart.janssens@uhasselt.be

Province de LUXEMBOURG

Commune de EREZEE

1ère division dite de EREZEE

Section A dite de OSTER

Parcelles n° 1296 Bpie, 1296 C & 1299 Hpie.

PLAN DE DIVISION PARCELLAIRE

Elaboré de: Messieurs & Monsieur Jaxiane, Marie et Pierre FRANCOIS

25, Avenue des Nations - Union

6997 - EREZEE

PLAN DE SITUATION

Date: 03/03/2018

Objet de la demande

Echelles: 1/625

1/25.000



Jean-Luc HENRY

géomètre - expert immobilier

agent immobilier

GEO/040681 - IP/102 379

0495/54.31.45

11, rue Porte Basse

4908 - Marche-en-Famenne

Amirco
Société spécialisée
Mesurage - division de parcelles
Expertises & coordonnées immobilières
Courtage - Vente & achat
www.amirco.be
info@amirco.be

P	X	Y	Notes
1	18.22	62.71	Carrefour
2	18.22	62.71	Carrefour
P	X	Y	Notes
21	18.22	62.71	Carrefour
22	18.22	62.71	Carrefour
Village de
OSTER



Kadastrale afdeling : 83013


Sectie : A

Nummer van het Perceel : 1296/00B000

Referentie van het dossier : 00-01-0349/009 (IS)

Schaal : 1/1000

Toestand op : 01/01/2013

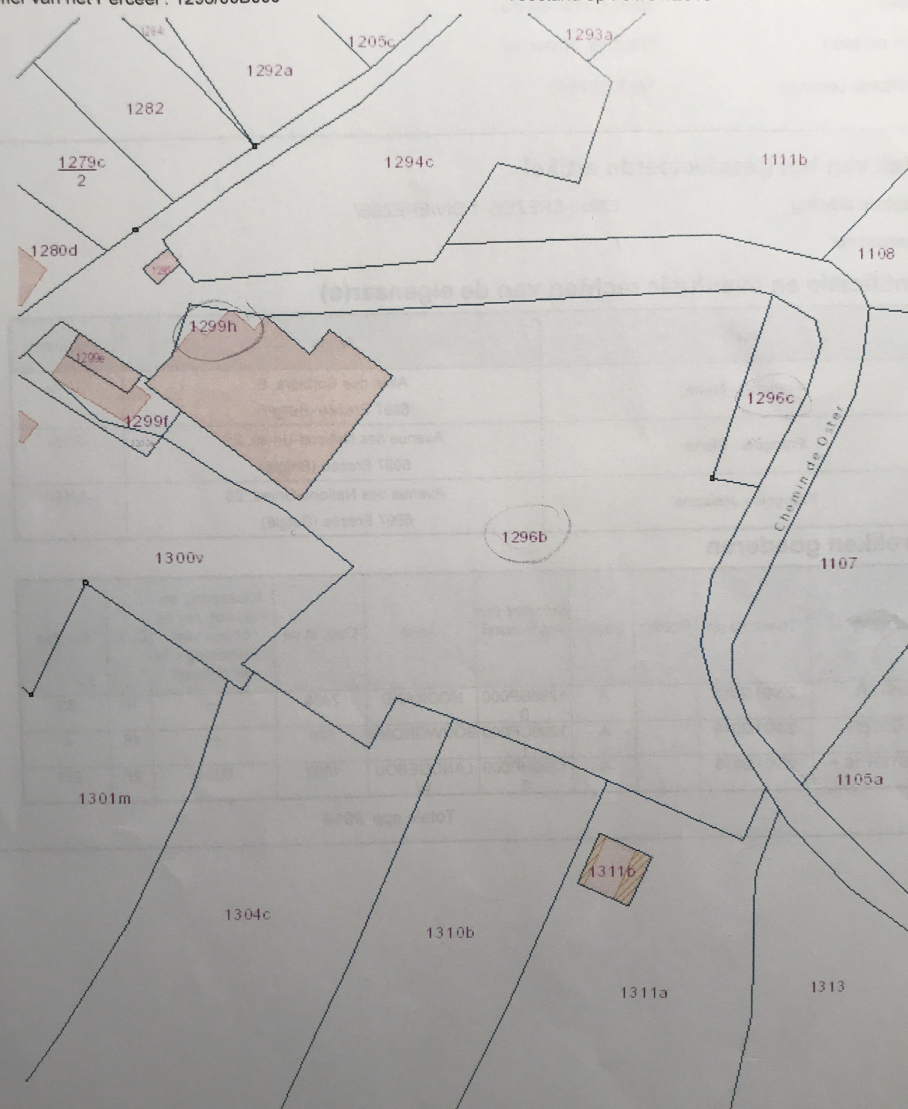


De AAPD, producent van de databank waarin deze gegevens zijn opgenomen geniet de intellectuele eigendomsrechten vermeld in de wet van 30 juni 1994 betreffende het auteursrecht en de naburige rechten.

extrait cadastral

site



plan d'élévation 1/1.000

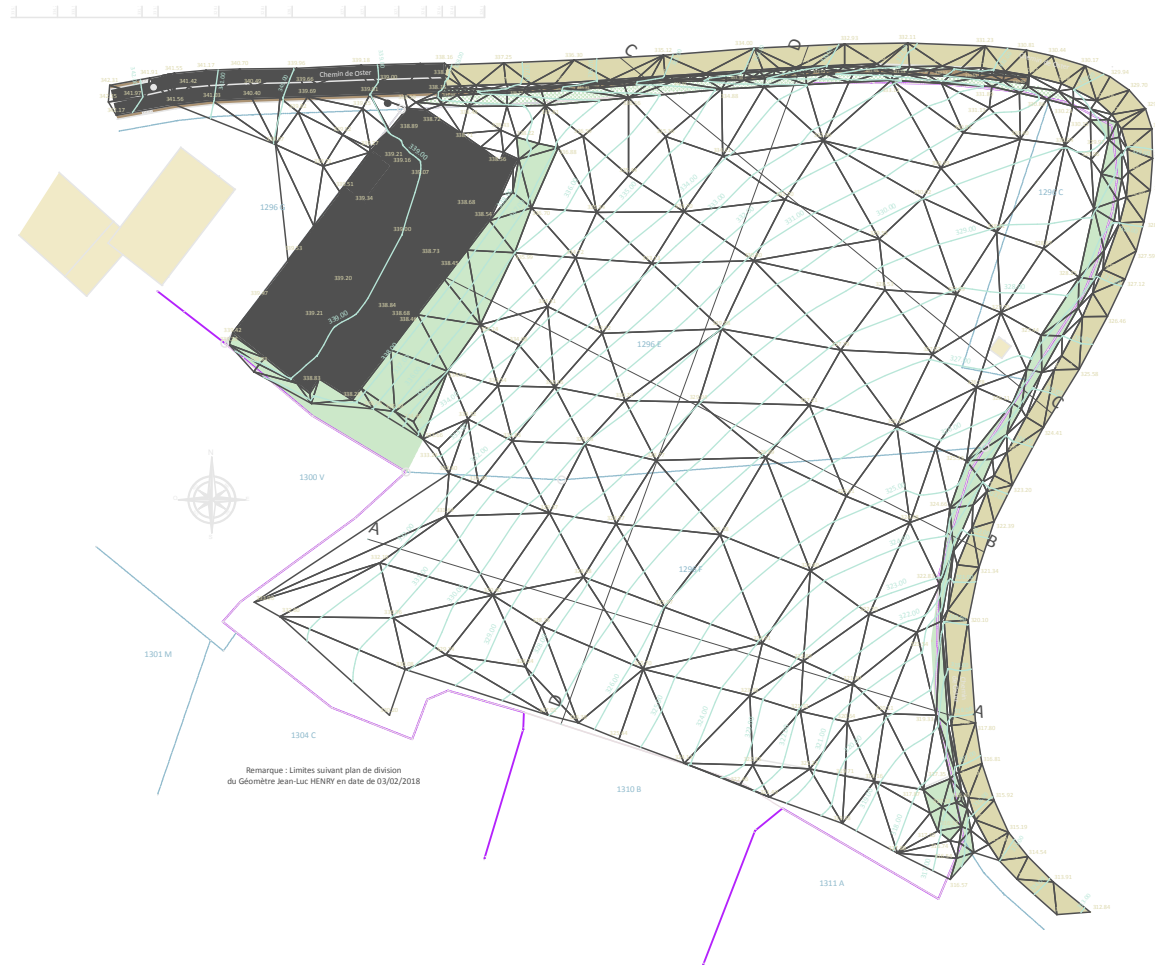

coupes d'élévation
1/1.000

contexte voisin bâti



programme

centre d'entraînement sportif avec hébergement

objectif

les gens qui veulent profiter et s'entraîner dans la nature d'une manière sereine,
consciente et respectueuse

public cible

12 chambres pour 2/3 personnes, salles de bains, sanitair,
cuisine, salle à manger, living,
salle de danse/yoga, salle de sport, salle de massage, salle de méditation,
stockage (matériel sportif, vélos, nourriture, ...),
1 gîte + 1 maison de gardien

**les exigences
du programme**

l'intégration maximale dans l'environnement (bâti et naturel)

en général

en référence aux bâtiments existants (dimensions, forme du toit, ...)

morphologie

en référence aux bâtiments existants, écologiques (pierre naturelle, bois, ...)

matériaux

circulaire: prefabrication, adaptable, démontable



**système de
construction**

techniques passive: ventilation, utilisation passive du soleil, toits verts,
façades vertes, protection solaire naturelle, infiltration d'eau de pluie, ...

techniques

techniques active: ventilation, pompe à chaleur, ...

images de référence

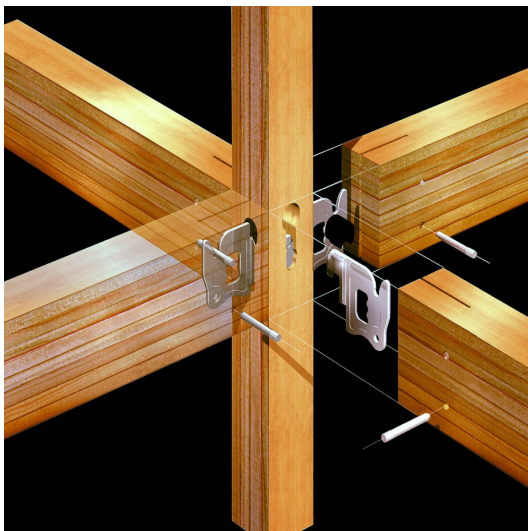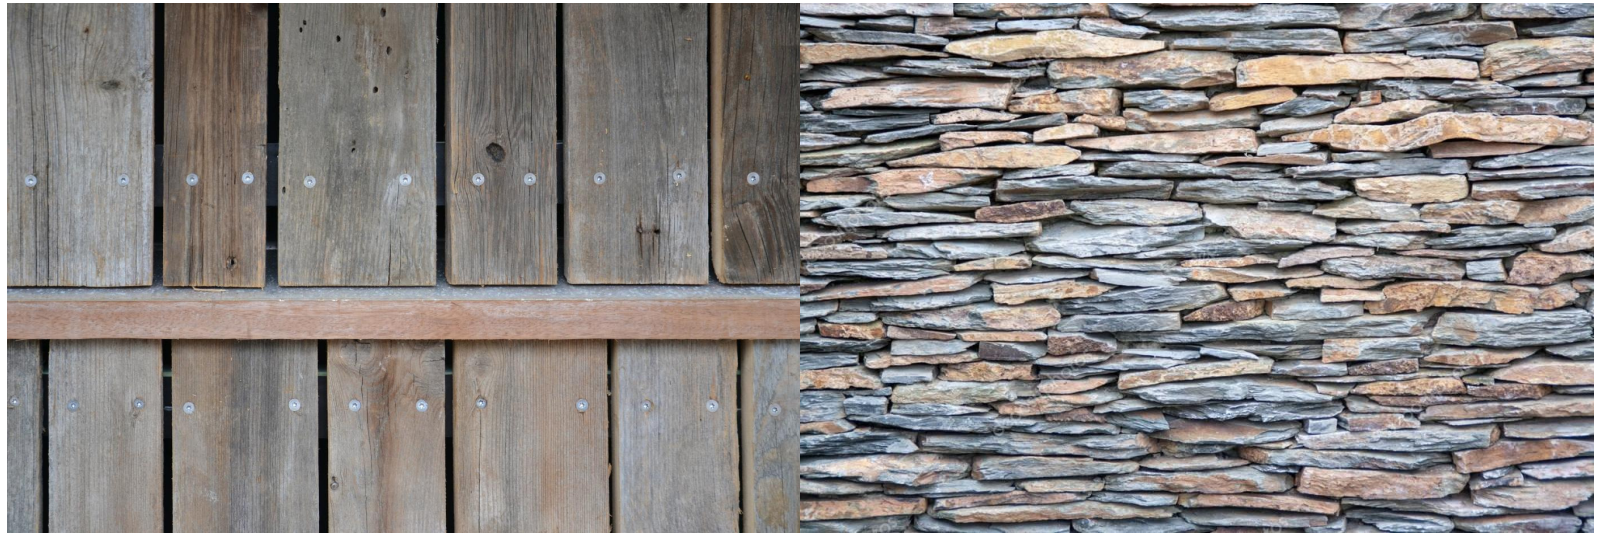

projects de référence



micro house - Zoersel - Architect Bart Janssens GCV



pine forest cabin - Washington - Cutler Anderson Architects

projects de référence




house c - Basel - HHF Architects



wohnhaus - Paderborn - Architect Thomas Herzog

plan d'implantation


1/1.000

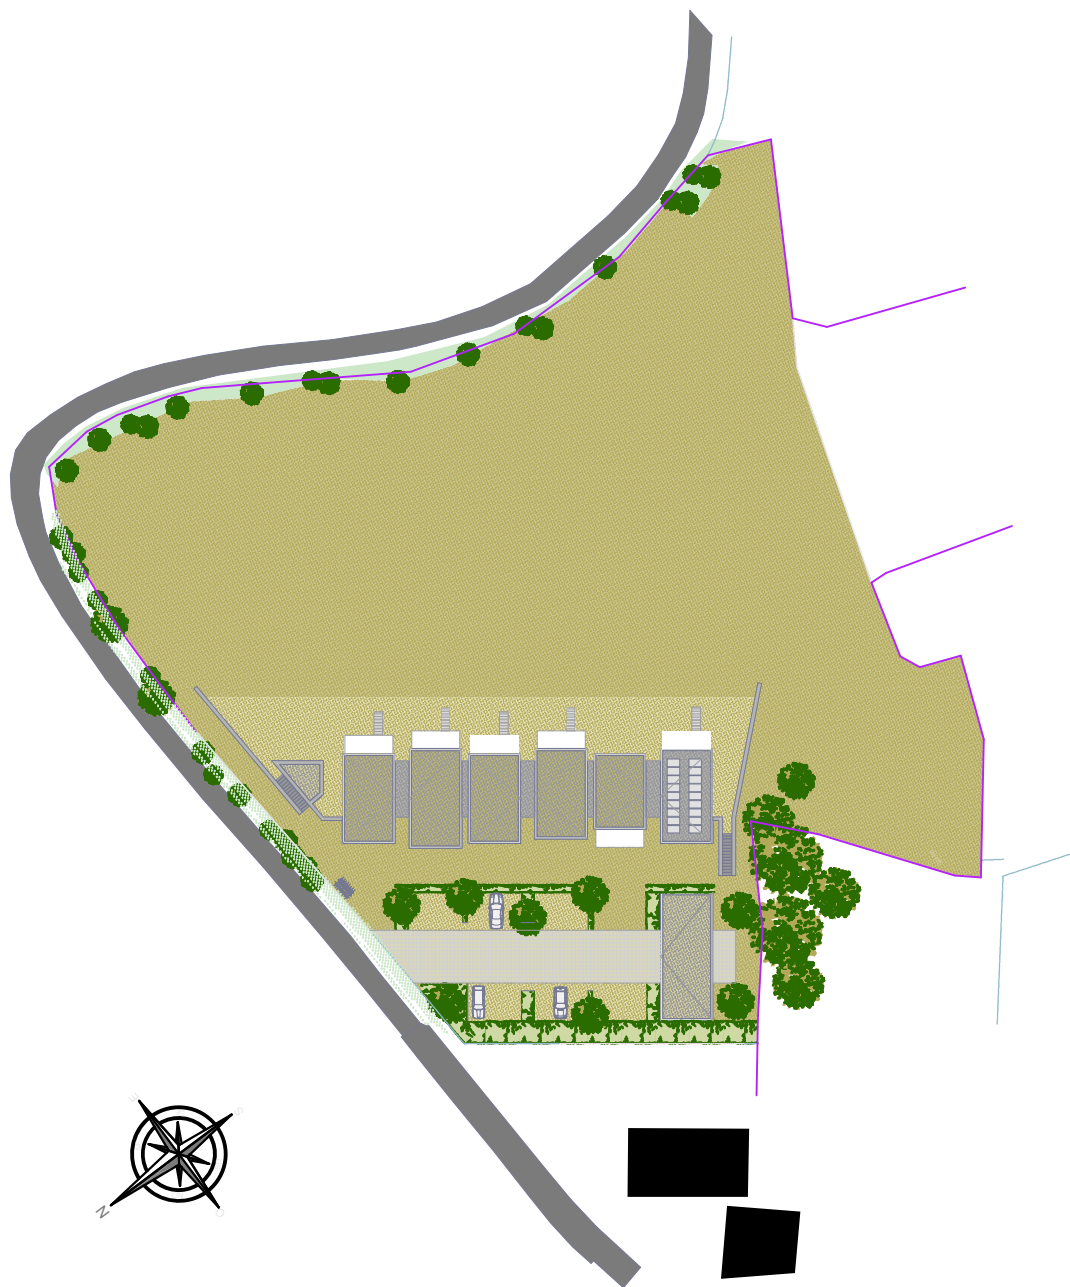


en général
1/500




niveau -1

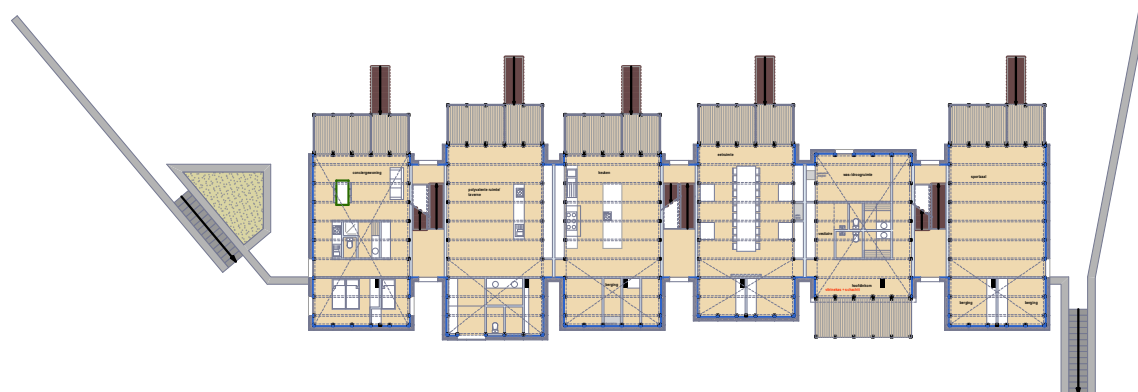



rez de chaussée

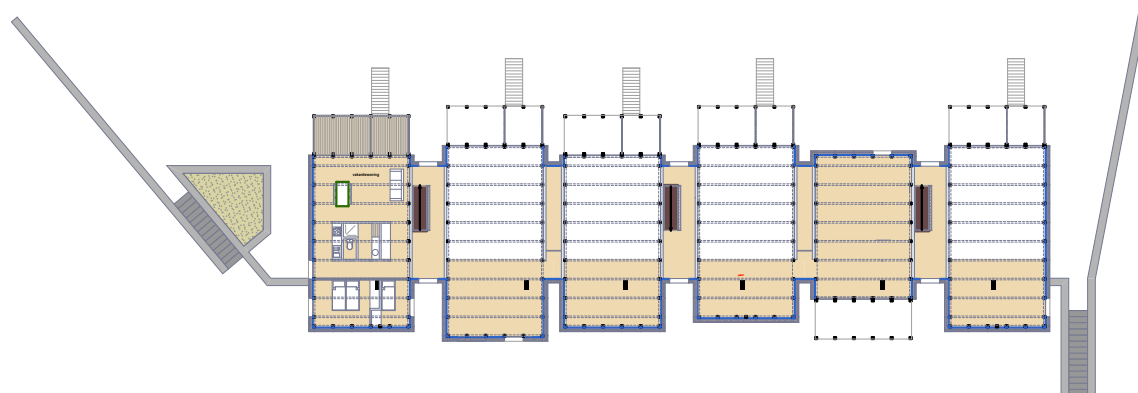


niveau +1

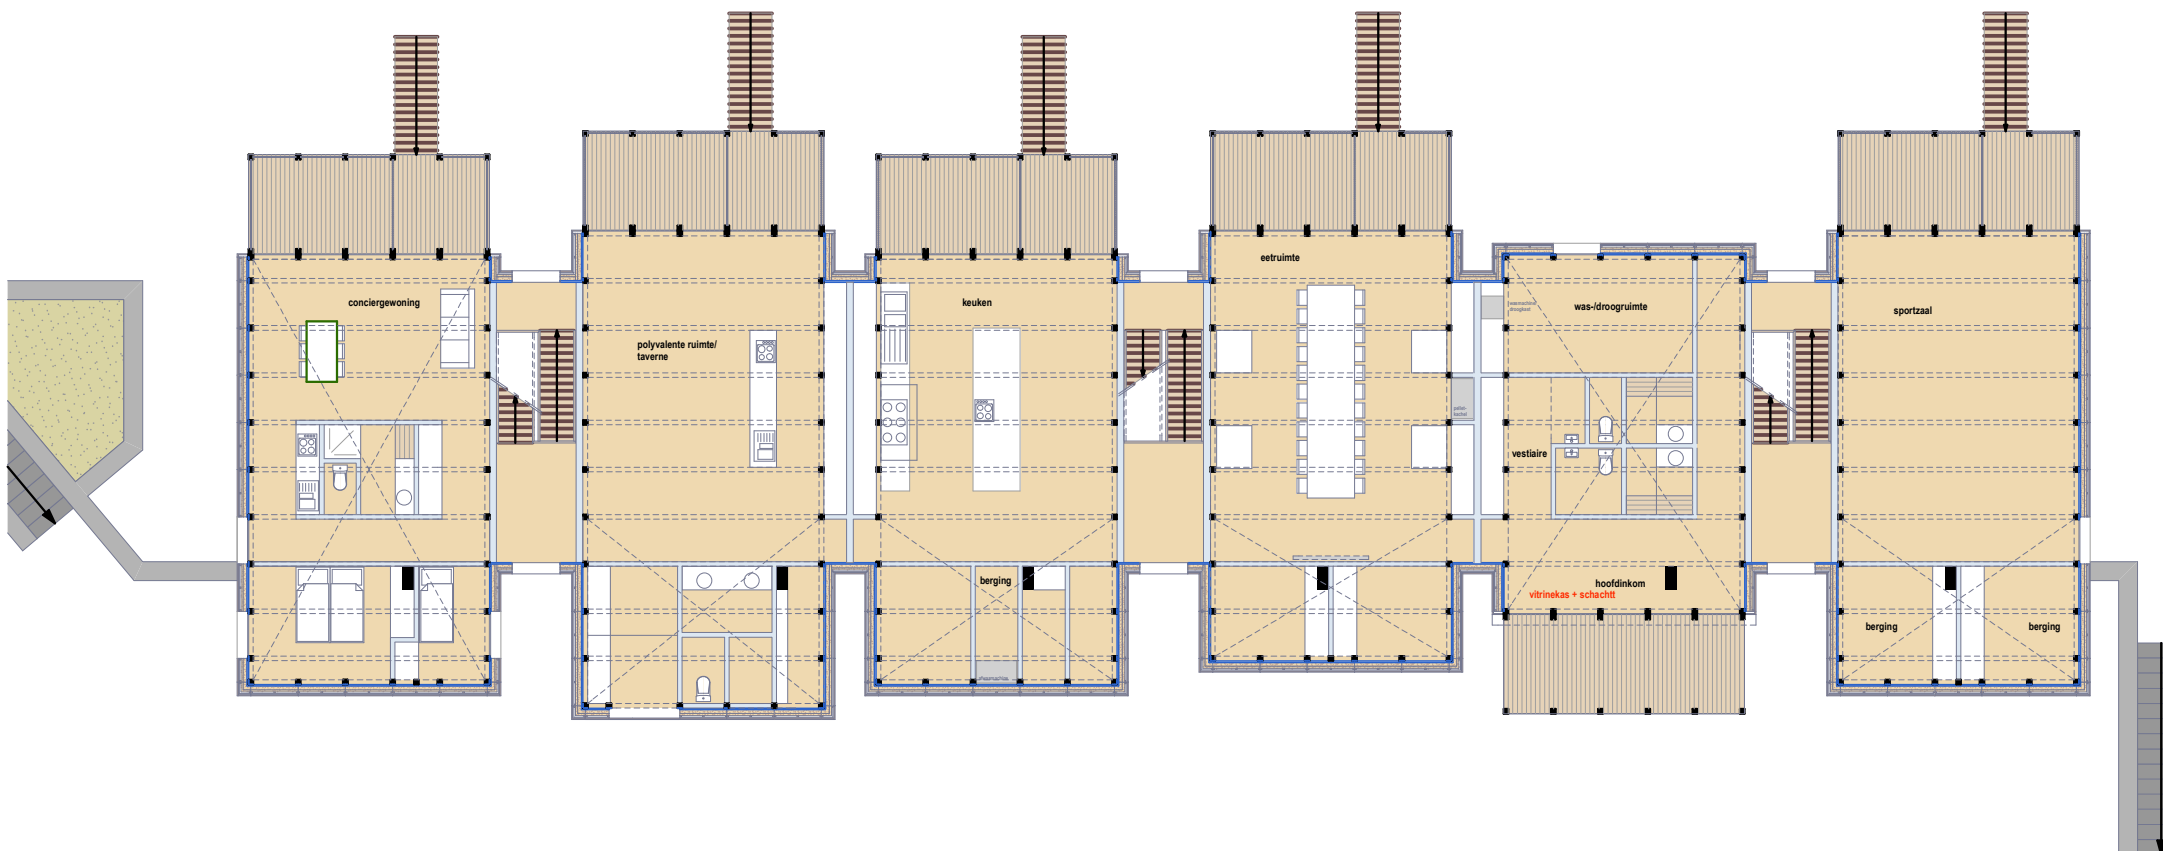


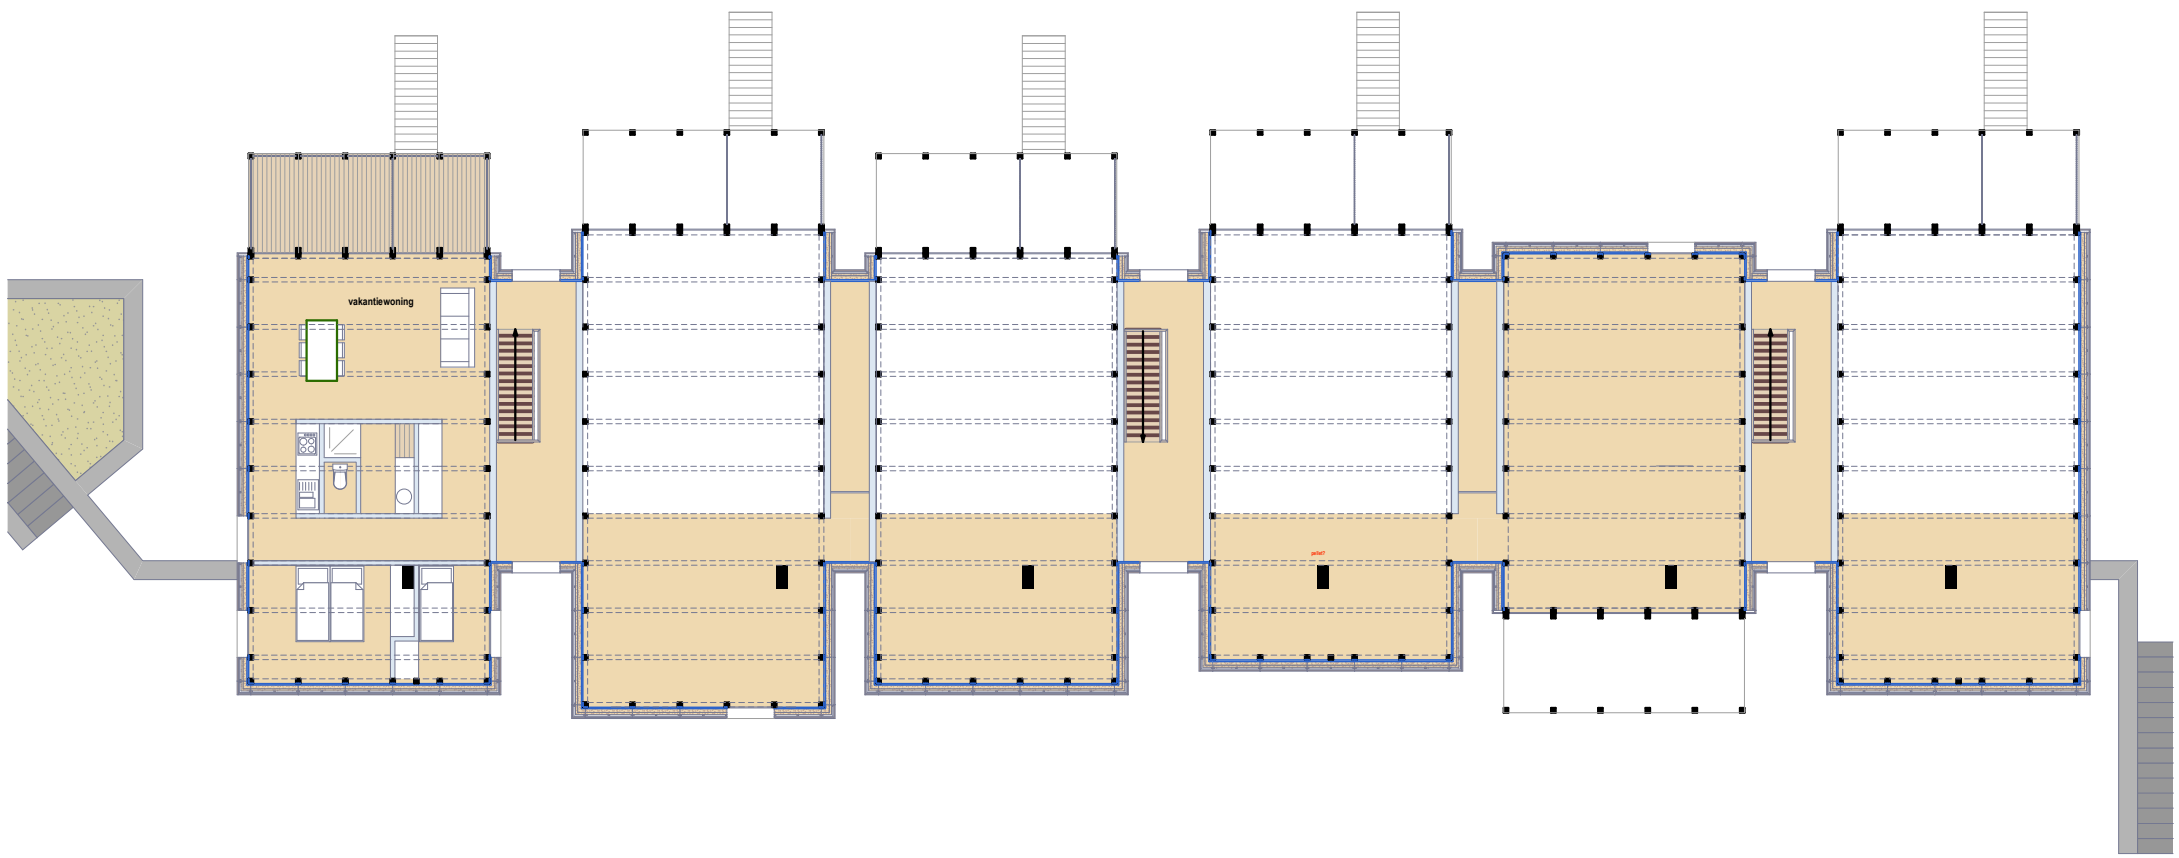

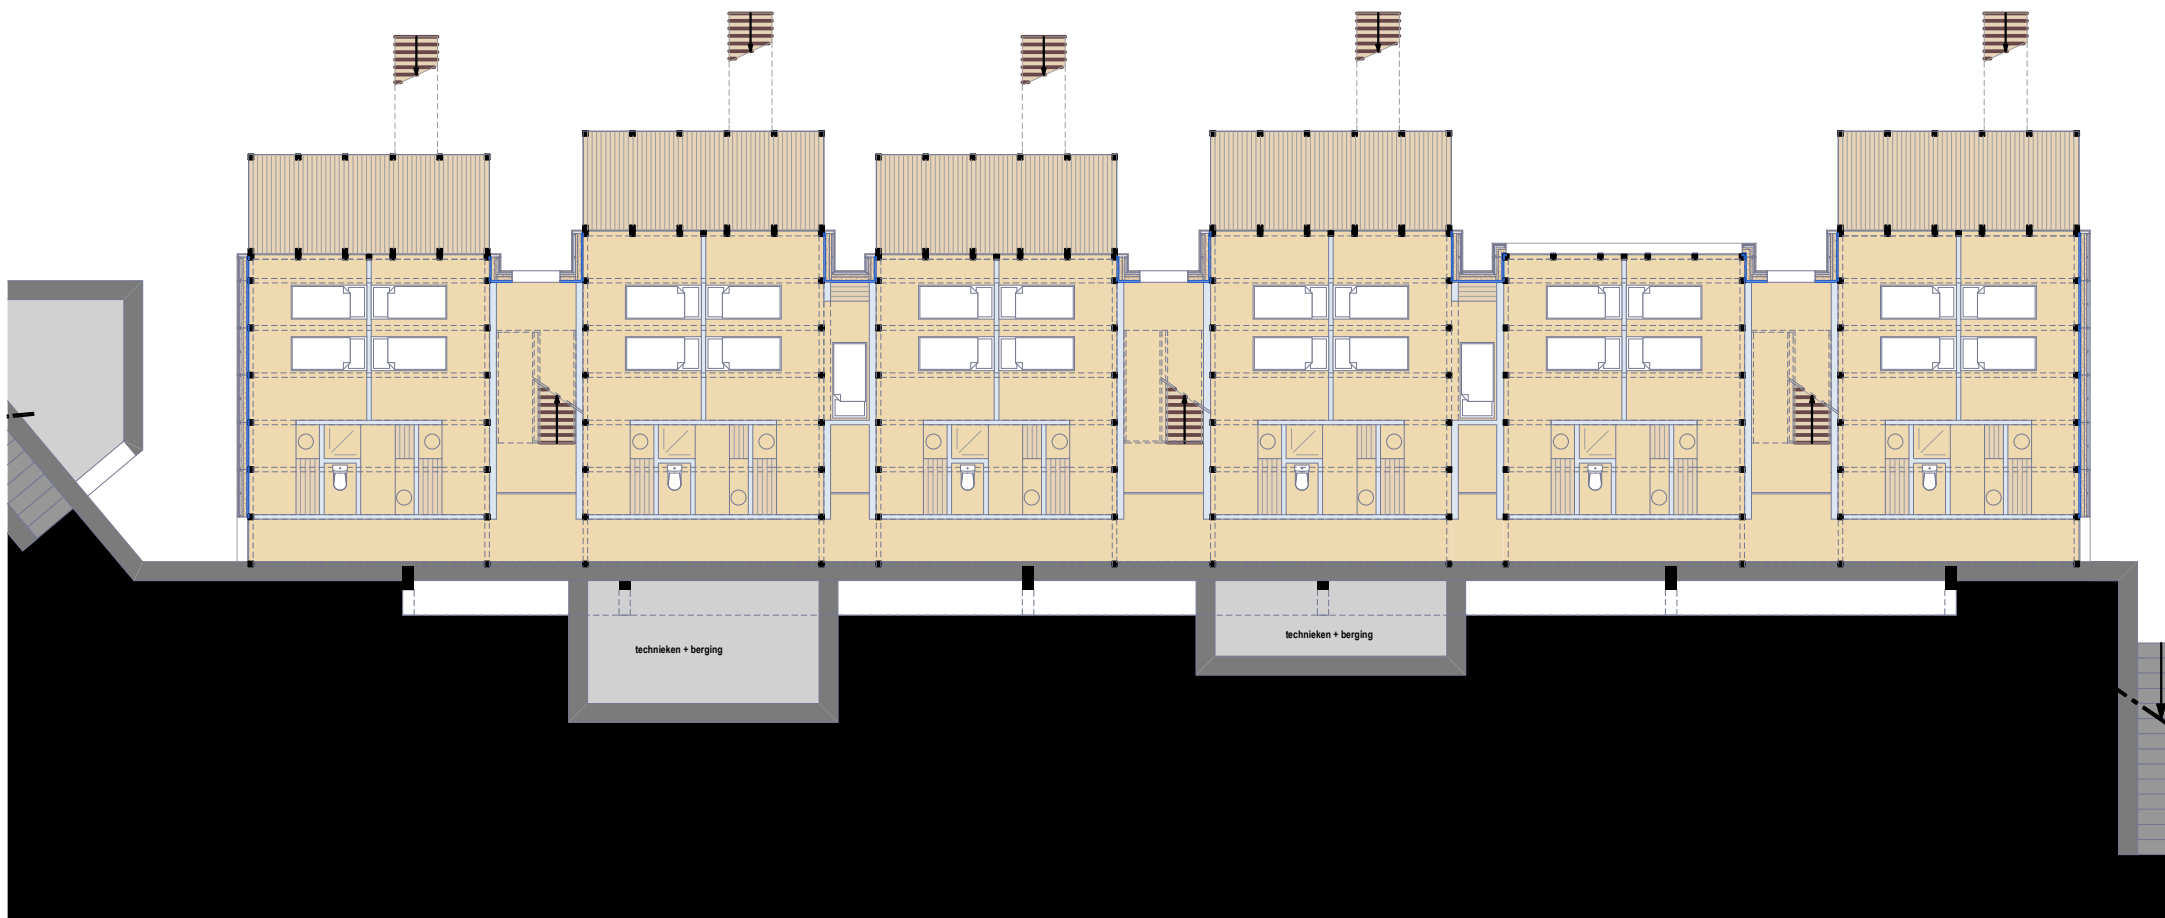


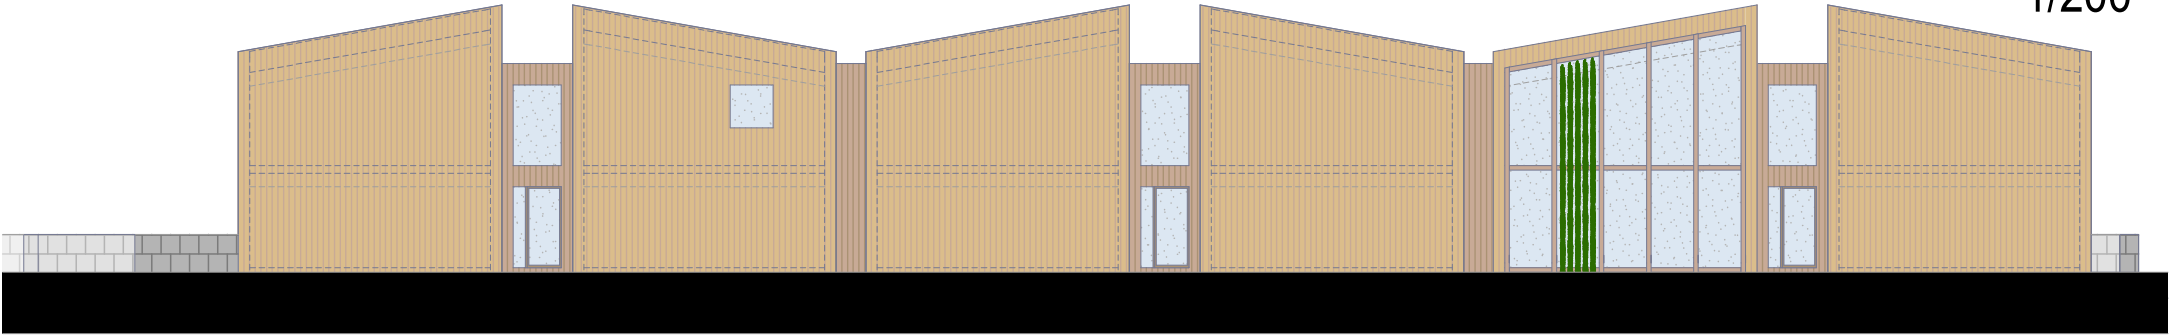

vue de face

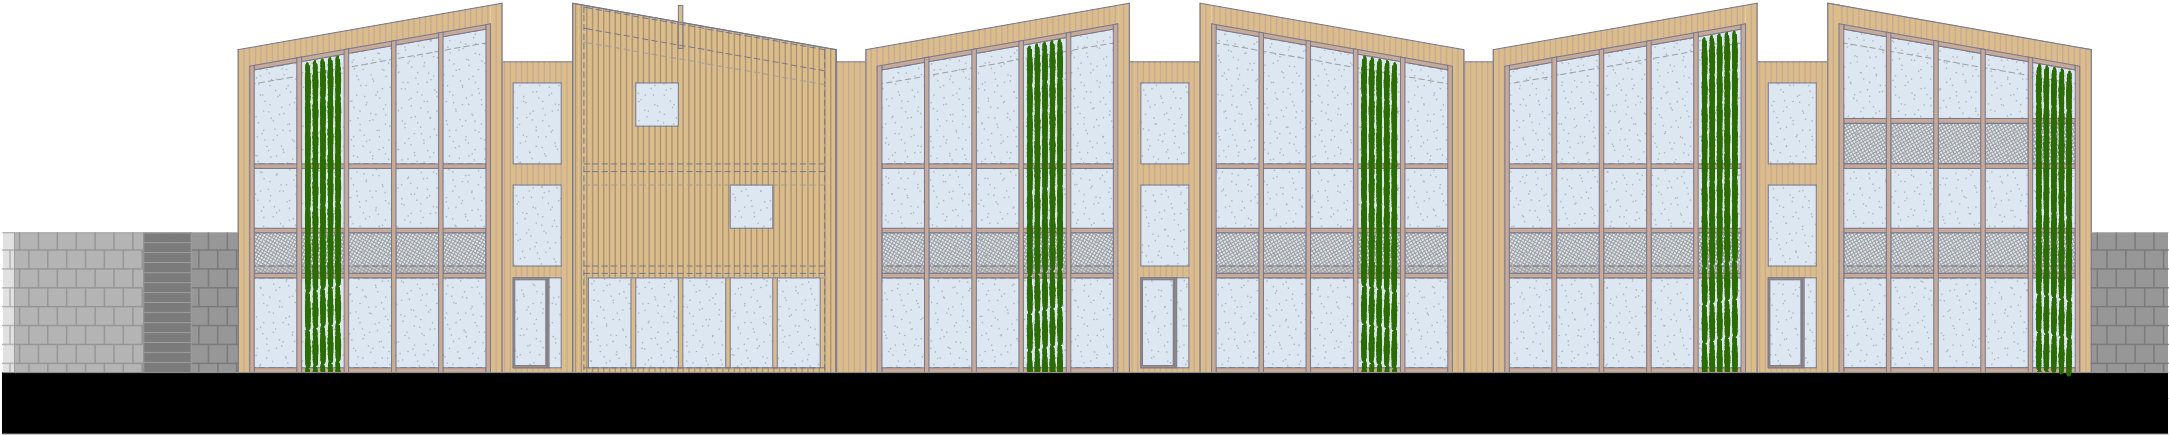

vue arrière

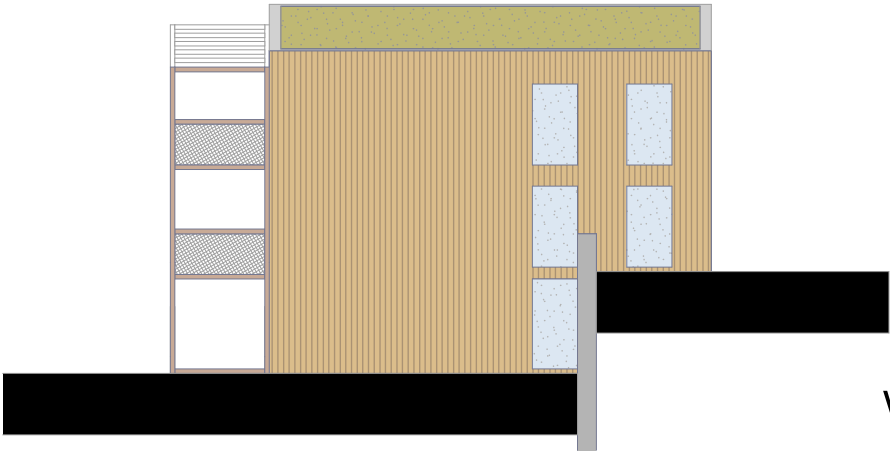

vue de côté